

1 - TODAS AS DIMENSÕES ESTÃO EM METROS, EXCETO ONDE INDICADO;
2 - DESENHO ELABORADO A PARTIR DO LEVANTAMENTO DE CAMPO E NUVEM DE PONTOS;

A	19/05/25	ANA	DESENHO PARA APROVAÇÃO
REV.	DATA	POR	DESCRIÇÃO




RESPONSÁVEL TÉCNICO:		CREA:
-		-
RESPONSÁVEL		DATA
PROJETO:	ARILTON R. E. SANTOS	12/05/2025
DESENHO:	ANA CAROLINA P.P. MOLINA	19/05/2025
VERIFICAÇÃO:	ARILTON R. E. SANTOS	26/05/2025
APROVADO:	ROGÉRIO PERINI	03/06/2025


EMPREENDIMENTO:
MAURICIO MURGEL
TIPOLOGIA:
EE
ENDEREÇO:
AVENIDA AMAZONAS, 5154 - NOVA SUIÇA
BELO HORIZONTE - MINAS GERAIS
TÍTULO:

PLANTA DE ARQUITETURA
CORTE A E CORTE B

DISCIPLINA:	ARQUITETURA		
ESCALA	Nº PROJ.	REVISÃO	
INDICADA	DES-ARQ-MG-42-BID-300	A	

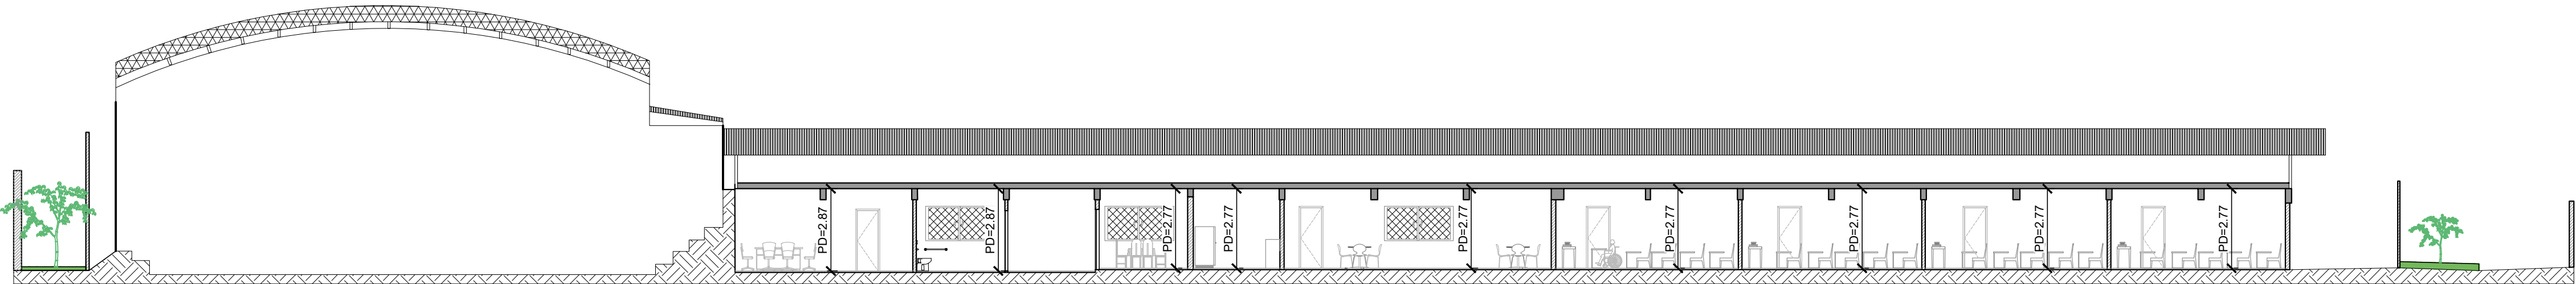

CORTE A - BLOCO 3 E QUADRA
ESC:150

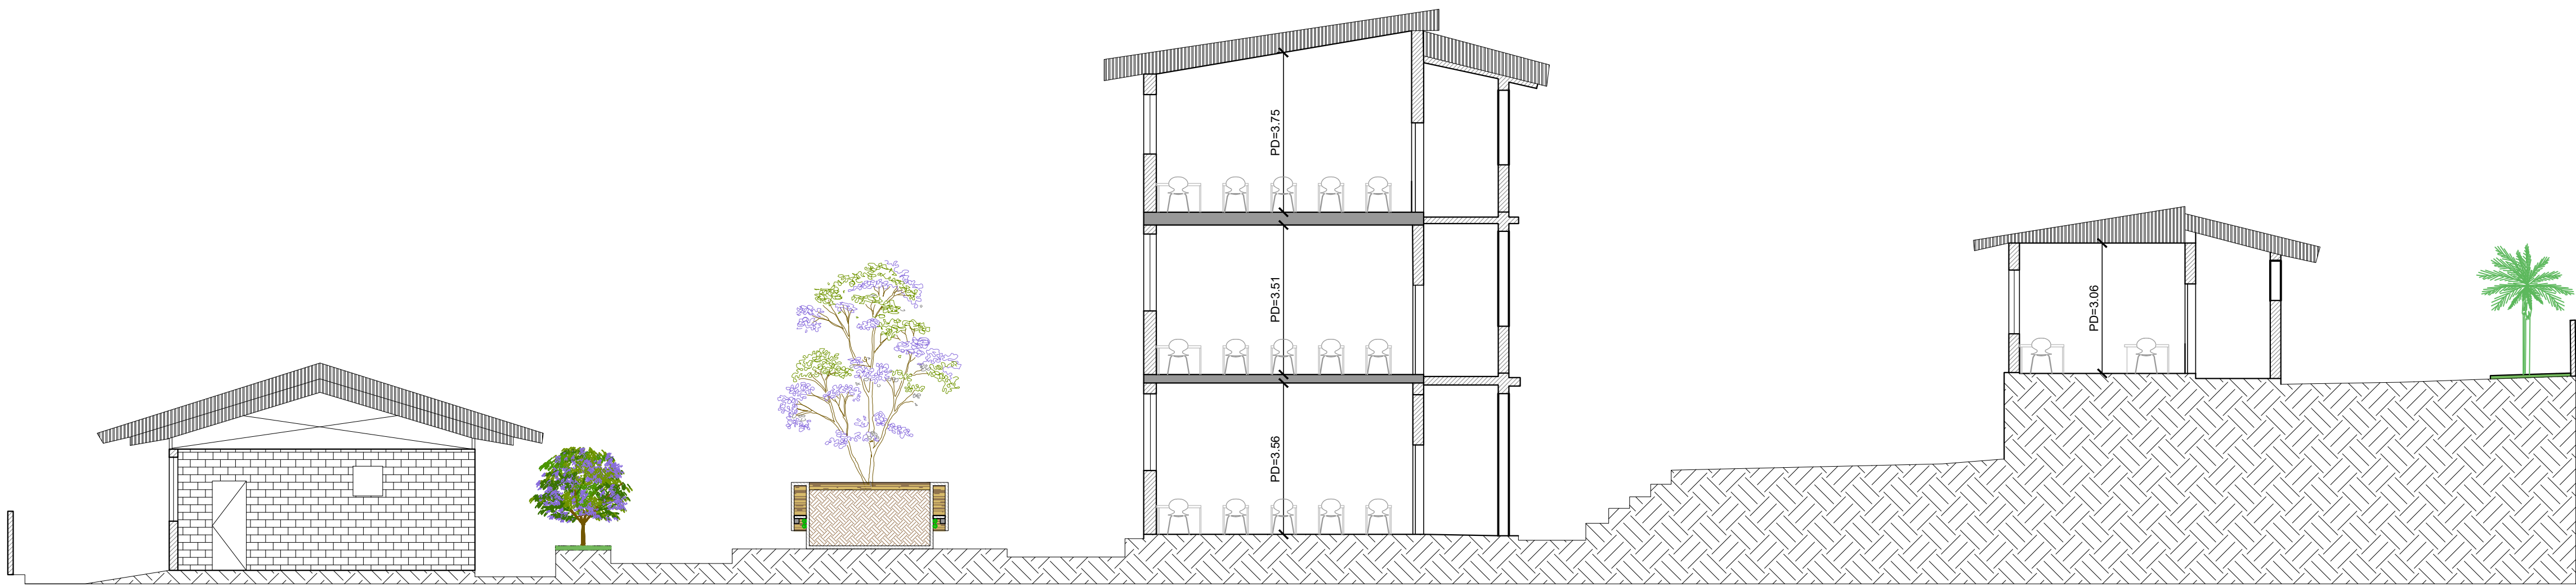

CORTE B - BLOCO 1, BLOCO 2 E BLOCO 3
ESC: 1:100