




CORTE A - BLOCO 1, BLOCO 2, BLOCO 3
ESC: 175

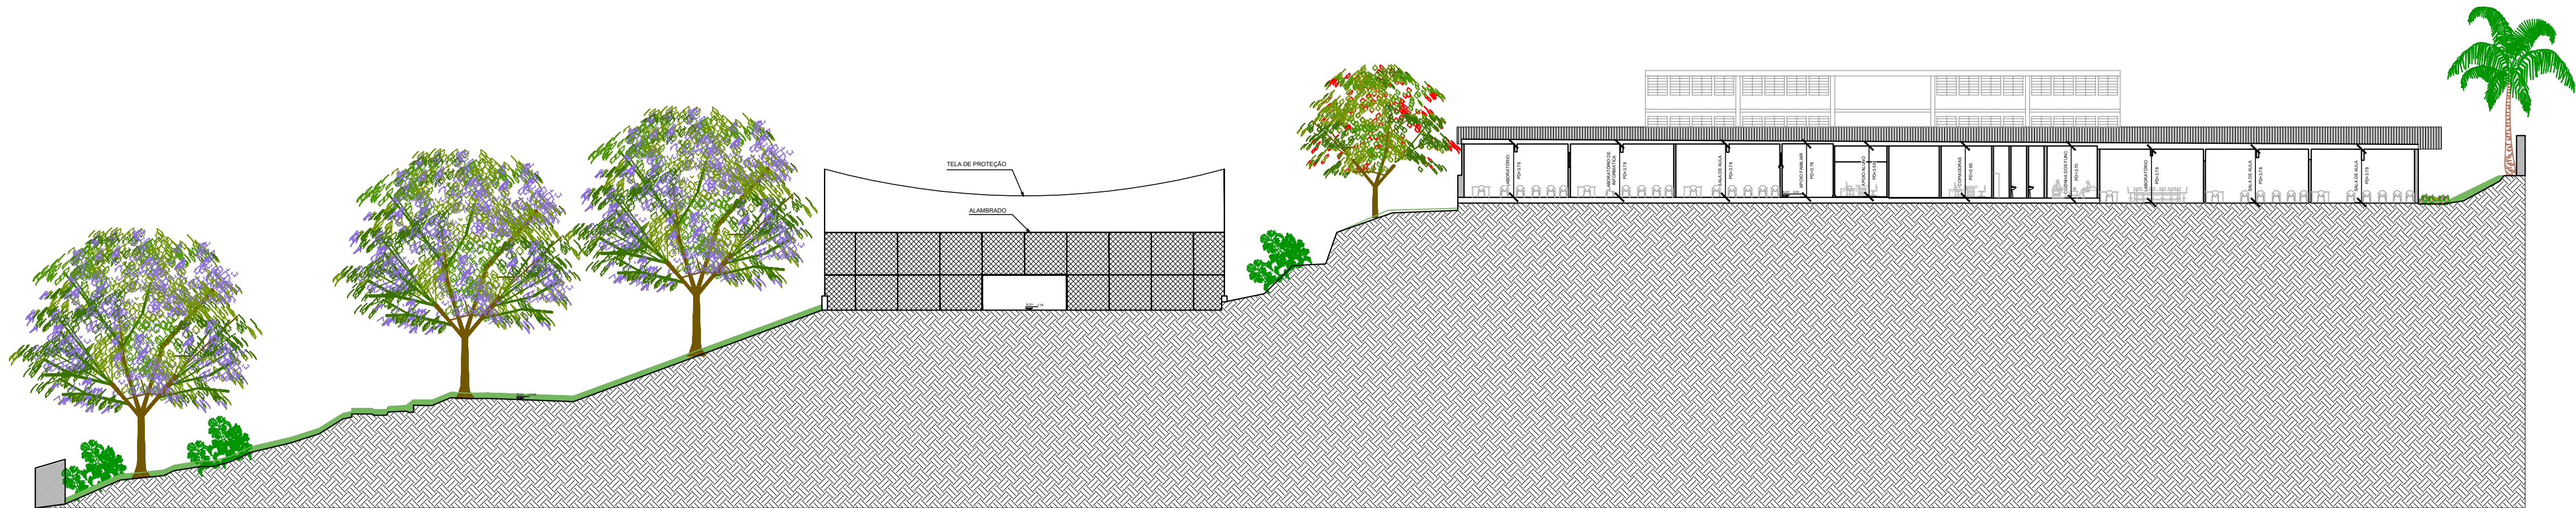

CORTE B - BLOCO 3 E QUADRA DESCOBERTA
ESC: 300

ARTICULAÇÃO

LEGENDA

PLANTA BAIXA - TÉRREO	DES-ARQ-MG-115-BID-200
PLANTA BAIXA - 1º PAVIMENTO	DES-ARQ-MG-115-BID-201
PLANTA BAIXA - 2º PAVIMENTO	DES-ARQ-MG-115-BID-202
PLANTA BAIXA - COBERTURA	DES-ARQ-MG-115-BID-203
PLANTA DE SITUAÇÃO	DES-ARQ-MG-115-BID-204
CORTE A E CORTE B	DES-ARQ-MG-115-BID-300

NOTAS

- 1 - TODAS AS DIMENSÕES ESTÃO EM METROS, EXCETO ONDE INDICADO.
- 2 - DESENHO ELABORADO A PARTIR DO LEVANTAMENTO DE CAMPO E NUVEM DE PONTOS.

REV.	DATA	POR	DESCRIÇÃO
A	05/11/2024	CRIS	DESENHO PARA APROVAÇÃO

PROJETO



RESPONSÁVEL TÉCNICO:	CREA:
-	-
RESPONSÁVEL	DATA
PROJETO: ARLTON R. E. SANTOS	05/11/2024
DESENHO: ANA CAROLINA P.P. MOLINA	-
VERIFICAÇÃO: ARLTON R. E. SANTOS	-
APROVADO: ROGERIO PERINI	-
EMPREENDIMENTO: CELSO MACHADO	CRE:
TIPOLOGIA: EE	-
ENDEREÇO: RUA DONA LUIZA, 491 - BELO HORIZONTE - MG	
TÍTULO:	
PLANTA DE ARQUITETURA CORTE A E CORTE B	
DISCIPLINA: ARQUITETURA	
ESCALA N° PROJ. INDICADA	REVISÃO A
DES-ARQ-MG-115-BID-300	