


CORTE A - BLOCO 3

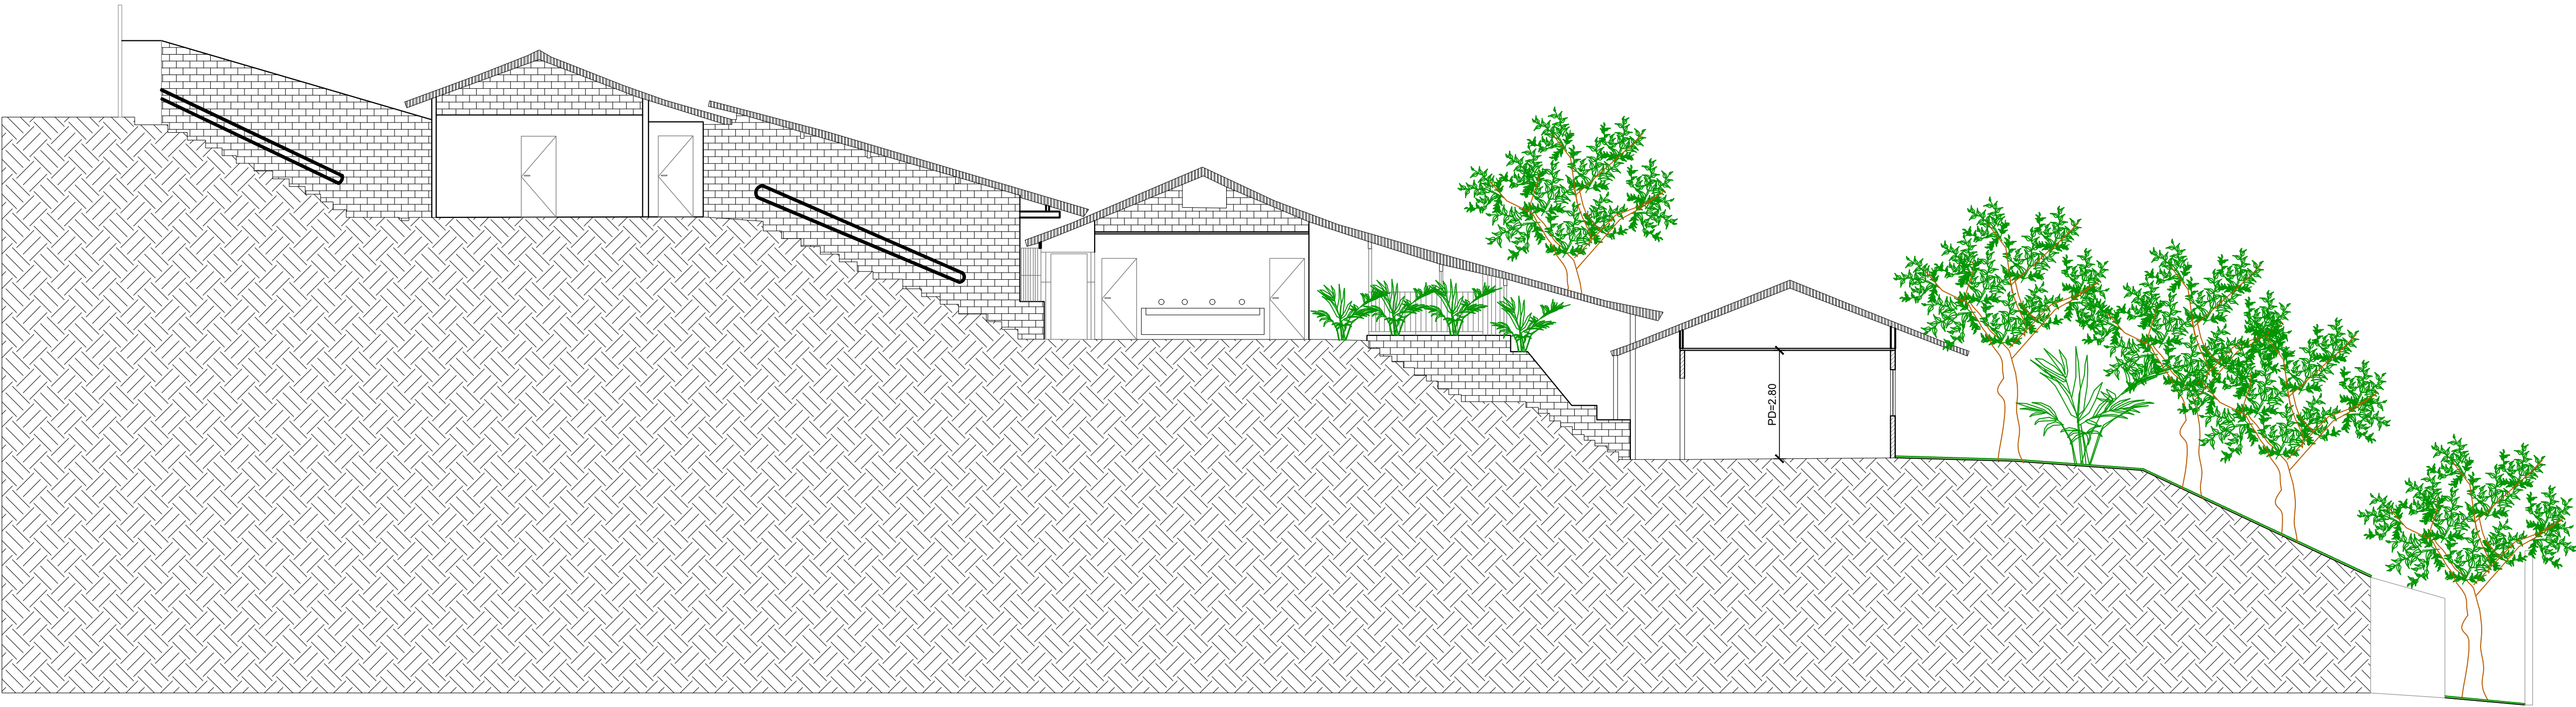

CORTE B - BLOCO 1, BLOCO 2 E BLOCO 3

ARTICULAÇÃO

LEGENDA

NOTAS

- 1 - TODAS AS DIMENSÕES ESTÃO EM METROS, EXCETO ONDE INDICADO;  
2 - DESENHO ELABORADO A PARTIR DO LEVANTAMENTO DE CAMPO E NUVEM DE PONTOS;

A	14/05/2025	ANA	DESENHO PARA APROVAÇÃO
REV.	DATA	POR	DESCRIÇÃO

PROJETO



RESPONSÁVEL TÉCNICO:		CREA:
-		-
RESPONSÁVEL	DATA	
PROJETO: ARILTON R. E. SANTOS	07/05/2025	
DESENHO: ANA CAROLINA P.P. MOLINA	14/05/2025	
VERIFICAÇÃO: ARILTON R. E. SANTOS	21/05/2025	
APROVADO: ROGÉRIO PERINI	28/05/2025	
EMPREENDIMENTO:		
ANTONIO AUGUSTO RIBEIRO		
TIPOLOGIA:		CRE:
EE		-
ENDEREÇO:		
R. RAIMUNDO MARCAL DE MELO, 450		
BETIM - MINAS GERAIS		
TÍTULO:		

PLANTA DE ARQUITETURA  
CORTE A E CORTE B

DISCIPLINA:			ARQUITETURA		
ESCALA		Nº PROJ.		REVISÃO	
1/100		DES-ARQ-MG-28-BID-300-RA		A	