


CORTE A - BLOCO 3

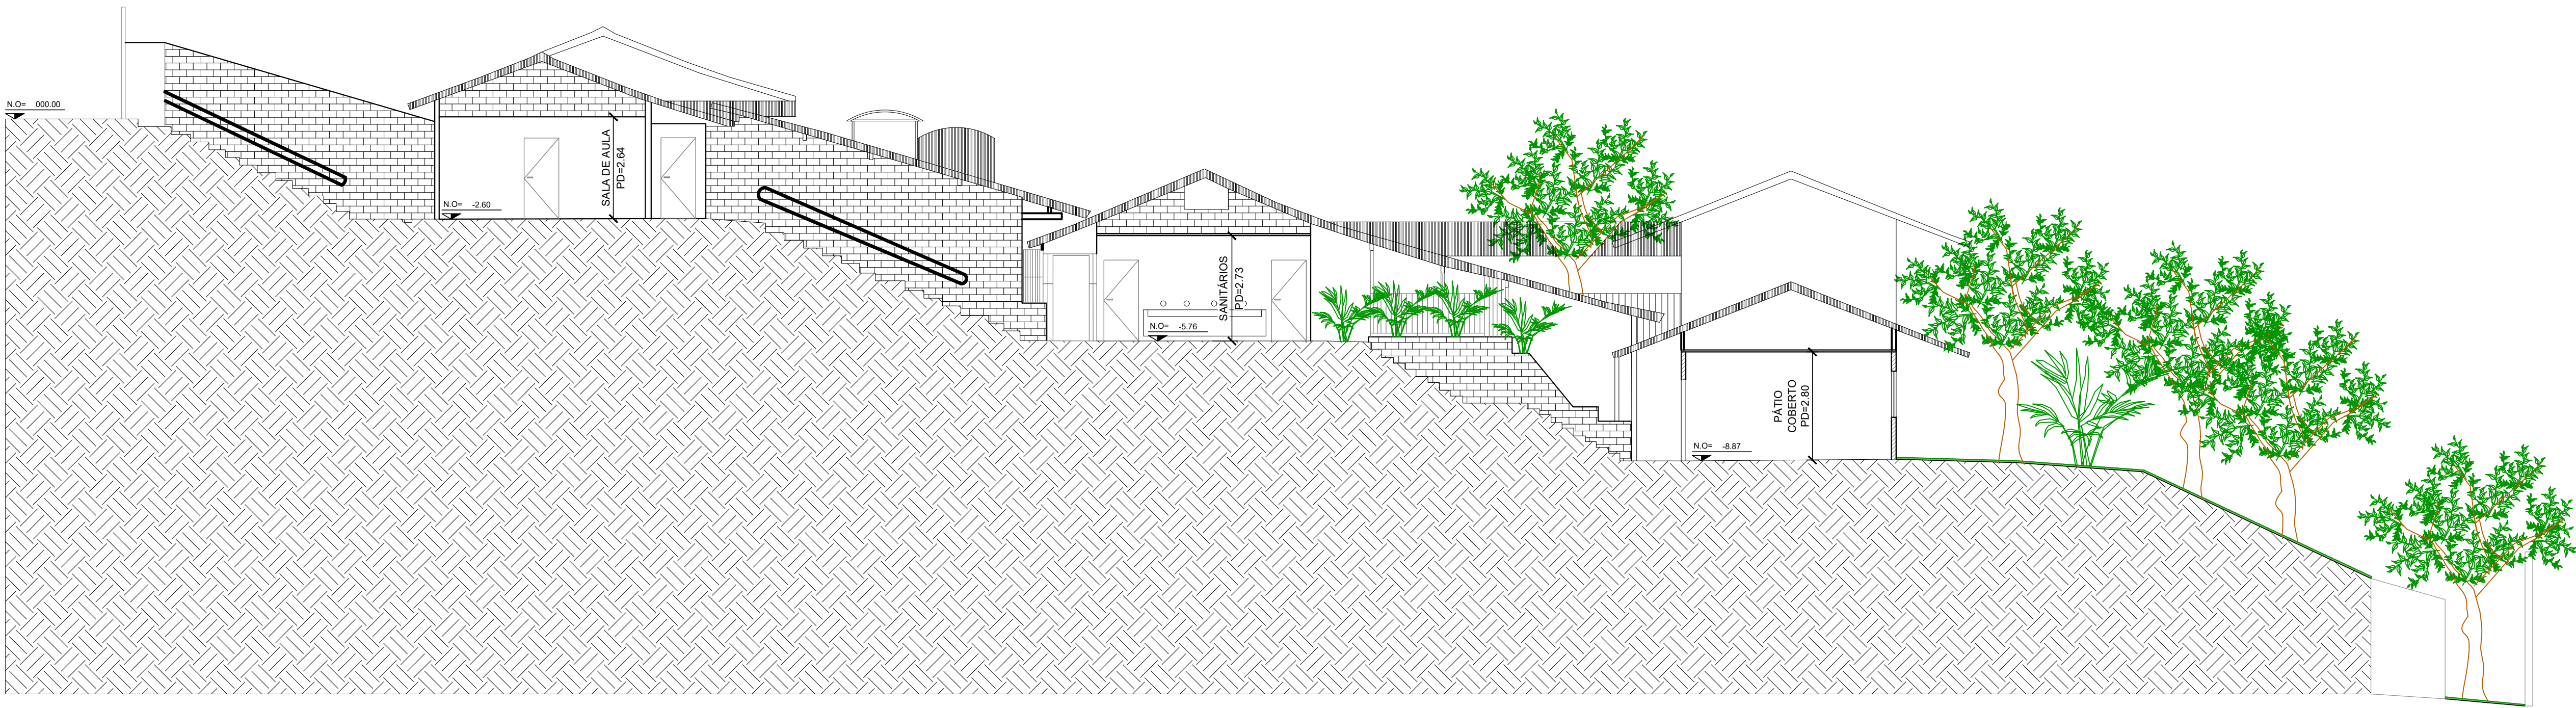

CORTE B - BLOCO 1, BLOCO 2 E BLOCO 3

ARTICULAÇÃO

LEGENDA

IMPLANTAÇÃO TERREO - BLOCO 1	DES-ARQ-MG-28-BID-200
IMPLANTAÇÃO TERREO - BLOCO 2	DES-ARQ-MG-28-BID-201
IMPLANTAÇÃO TERREO - BLOCO 3	DES-ARQ-MG-28-BID-202
IMPLANTAÇÃO COBERTURA	DES-ARQ-MG-28-BID-203
PLANTA DE SITUAÇÃO	DES-ARQ-MG-28-BID-204
CORTE A E CORTE B	DES-ARQ-MG-28-BID-300

NOTAS

1 - TODAS AS DIMENSÕES ESTÃO EM METROS, EXCETO ONDE INDICADO;  
2 - DESENHO ELABORADO A PARTIR DO LEVANTAMENTO DE CAMPO E NUVEM DE PONTOS;

A	14/05/2025	ANA	DESENHO PARA APROVAÇÃO
REV.	DATA	POR	DESCRIÇÃO

PROJETO



RESPONSÁVEL TÉCNICO:		CREA:
PROJETO:		DATA
DESENHO:		14/05/2025
VERIFICAÇÃO:		21/05/2025
APROVADO:		28/05/2025
EMPREENDIMENTO:		CRE:
TIPOLOGIA:		
ENDEREÇO:		
R. RAFAEL MARCAL DE MELO, 450		
BETIM - MINAS GERAIS		
TÍTULO:		

PLANTA DE ARQUITETURA  
CORTE A E CORTE B

DISCIPLINA:			ARQUITETURA
ESCALA	Nº PROJ.	REVISÃO	
1/100	DES-ARQ-MG-28-BID-300	A	